


Koncepcja zagospodarowania terenu

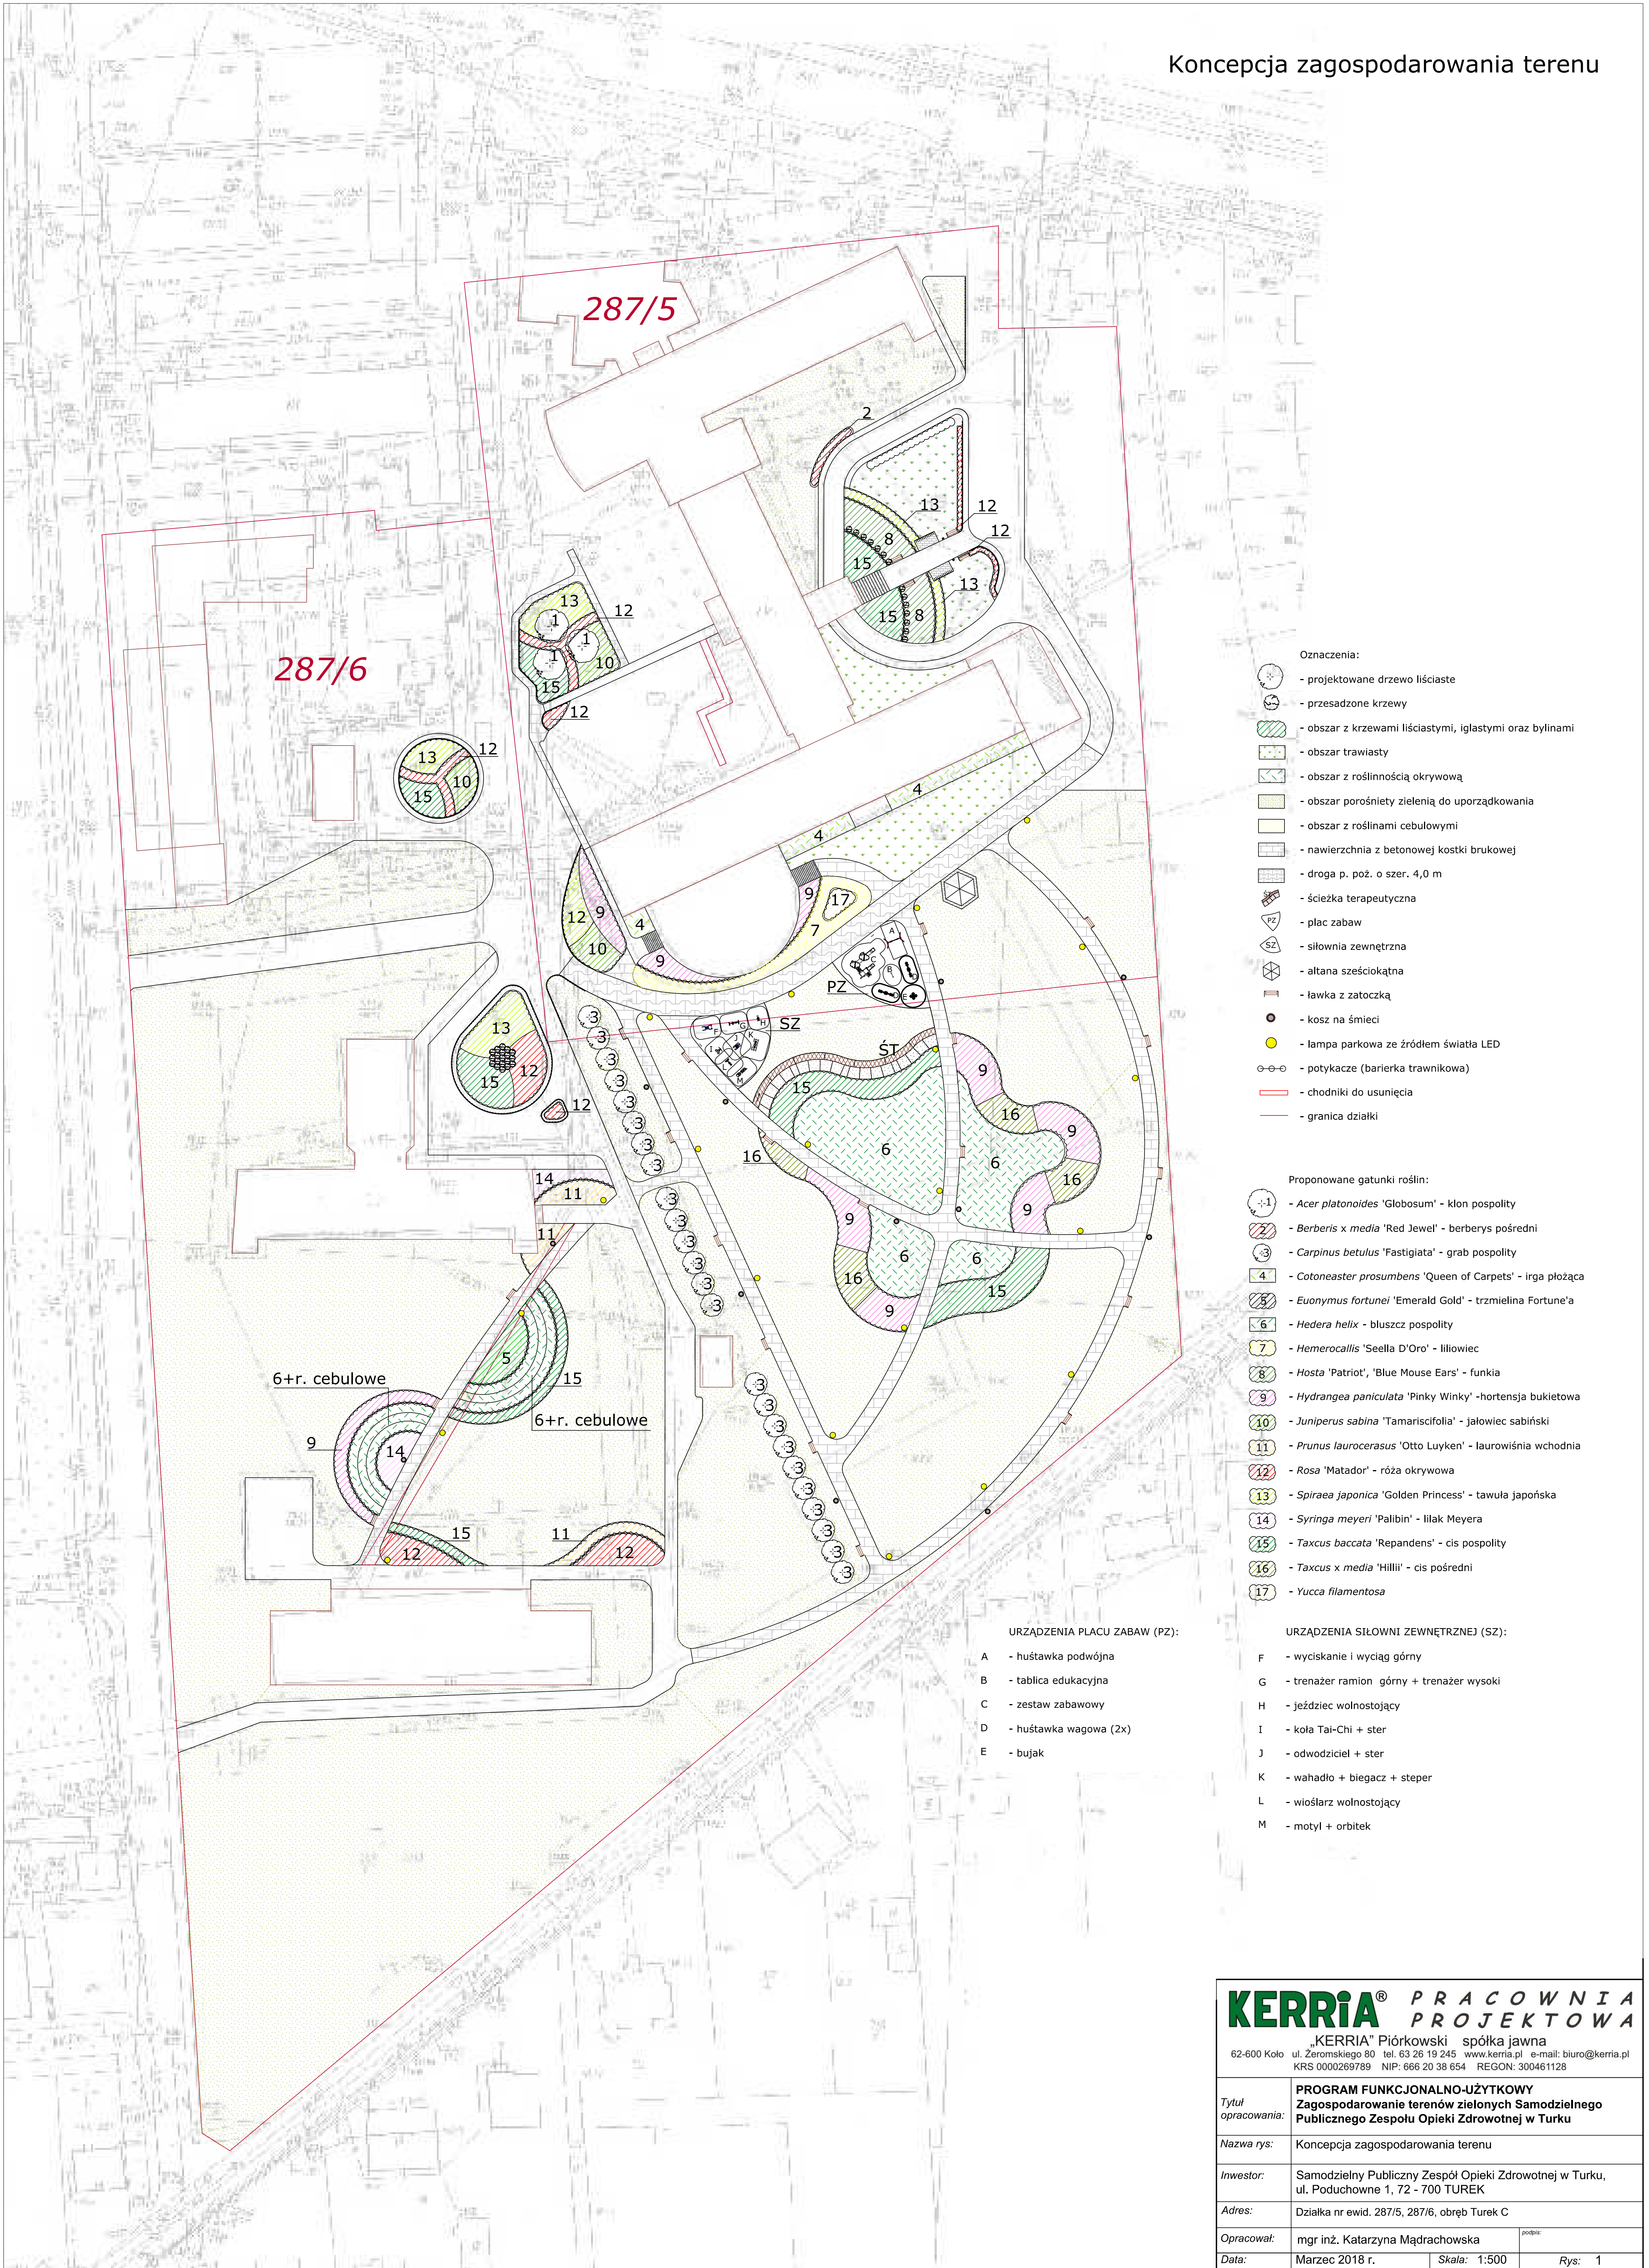

KERRIA® PRACOWNIA PROJEKTOWA
"KERRIA" Piórkowski spółka jawna
62-600 Kolo ul. Żeromskiego 80 tel. 63 26 19 245 www.kerria.pl e-mail: biuro@kerria.pl
KRS 0000269789 NIP: 666 20 38 654 REGON: 300461128

Tytuł opracowania:	PROGRAM FUNKCJONALNO-UŻYTKOWY Zagospodarowanie terenów zielonych Samodzielnego Publicznego Zespołu Opieki Zdrowotnej w Turku		
Nazwa rys:	Koncepcja zagospodarowania terenu		
Inwestor:	Samodzielny Publiczny Zespół Opieki Zdrowotnej w Turku, ul. Poduchowne 1, 72 - 700 TUREK		
Adres:	Działka nr ewid. 287/5, 287/6, obręb Turek C		
Opracował:	mgr inż. Katarzyna Mądrachowska	podpis:	
Data:	Marzec 2018 r.	Skala:	1:500
		Rys:	1