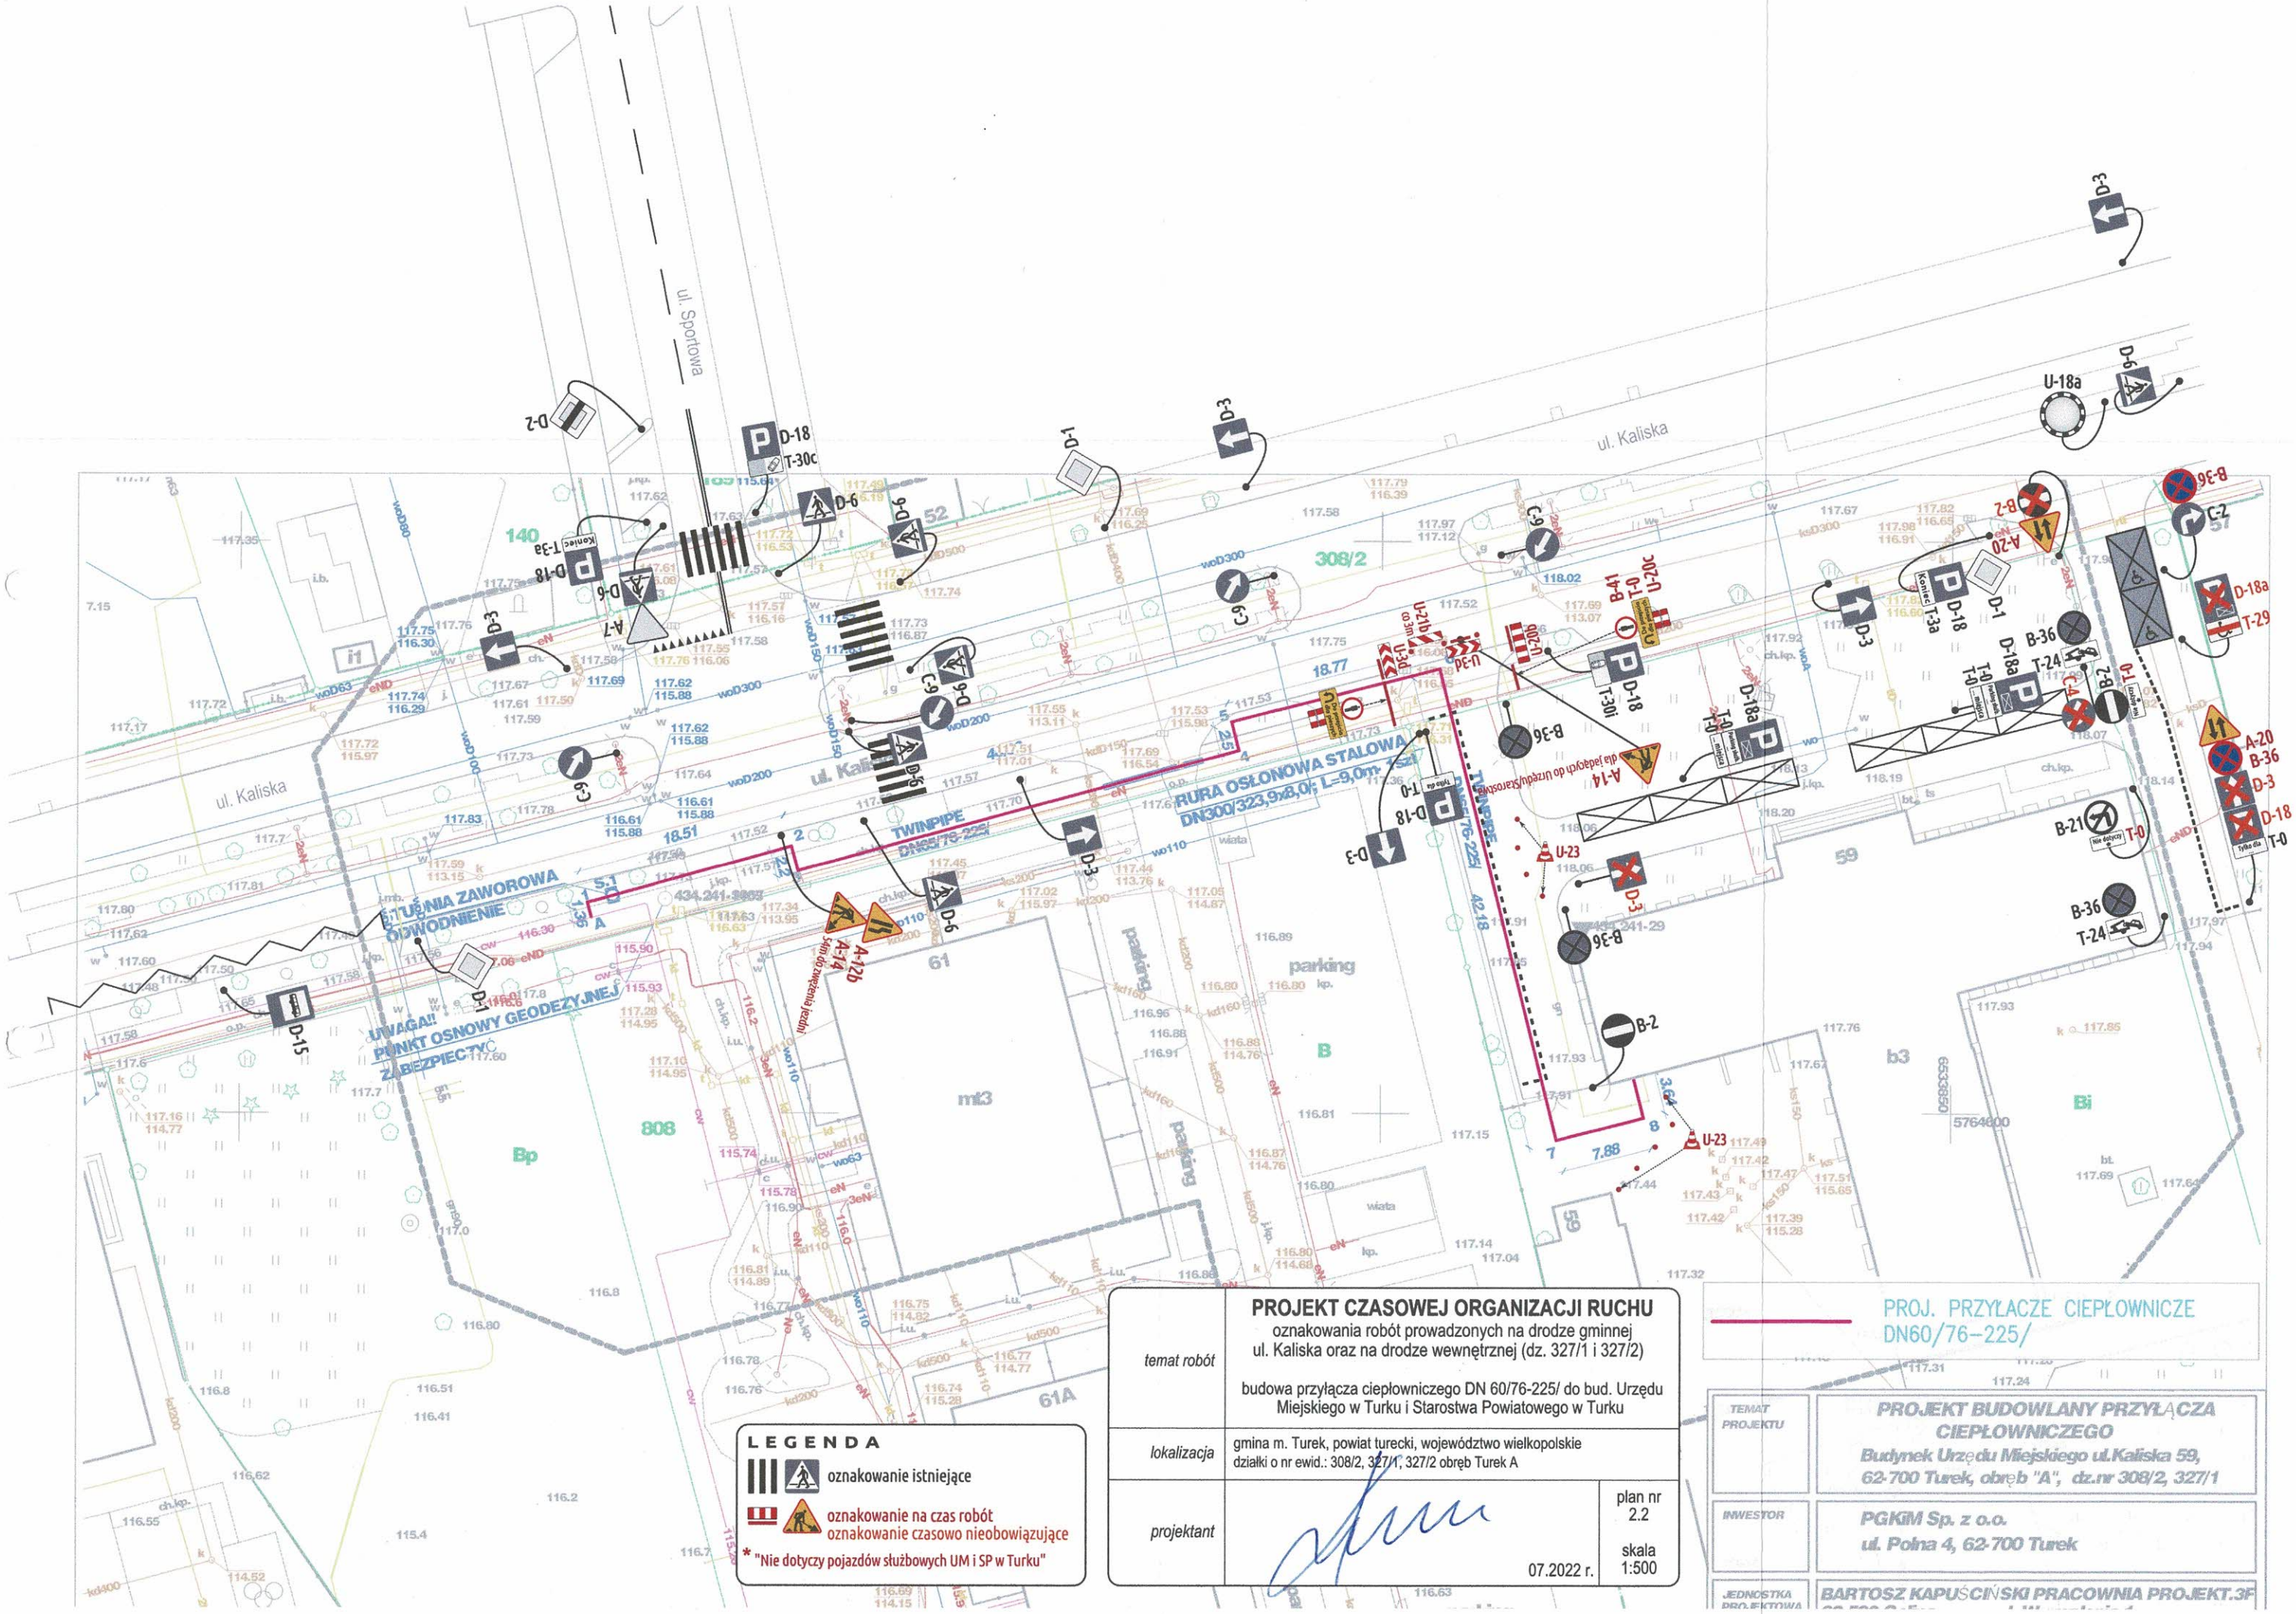

LEGENDA

- oznakowanie istniejące
- oznakowanie na czas robót
  oznakowanie czasowo nieobowiązujące

* "Nie dotyczy pojazdów służbowych UM i SP w Turku"

temat robót	**PROJEKT CZASOWEJ ORGANIZACJI RUCHU** oznakowania robót prowadzonych na drodze gminnej ul. Kaliska oraz na drodze wewnętrznej (dz. 327/1 i 327/2) budowa przyłącza ciepłowniczego DN 60/76-225/ do bud. Urzędu Miejskiego w Turku i Starostwa Powiatowego w Turku
lokalizacja	gmina m. Turek, powiat turecki, województwo wielkopolskie działki o nr ewid.: 308/2, 327/1, 327/2 obręb Turek A
projektant	07.2022 r. — plan nr 2.2 — skala 1:500

TEMAT PROJEKTU	**PROJEKT BUDOWLANY PRZYŁĄCZA CIEPŁOWNICZEGO** Budynek Urzędu Miejskiego ul.Kaliska 59, 62-700 Turek, obręb "A", dz.nr 308/2, 327/1
INWESTOR	PGKiM Sp. z o.o. ul. Polna 4, 62-700 Turek
JEDNOSTKA PROJEKTOWA	BARTOSZ KAPUŚCIŃSKI PRACOWNIA PROJEKT.3P